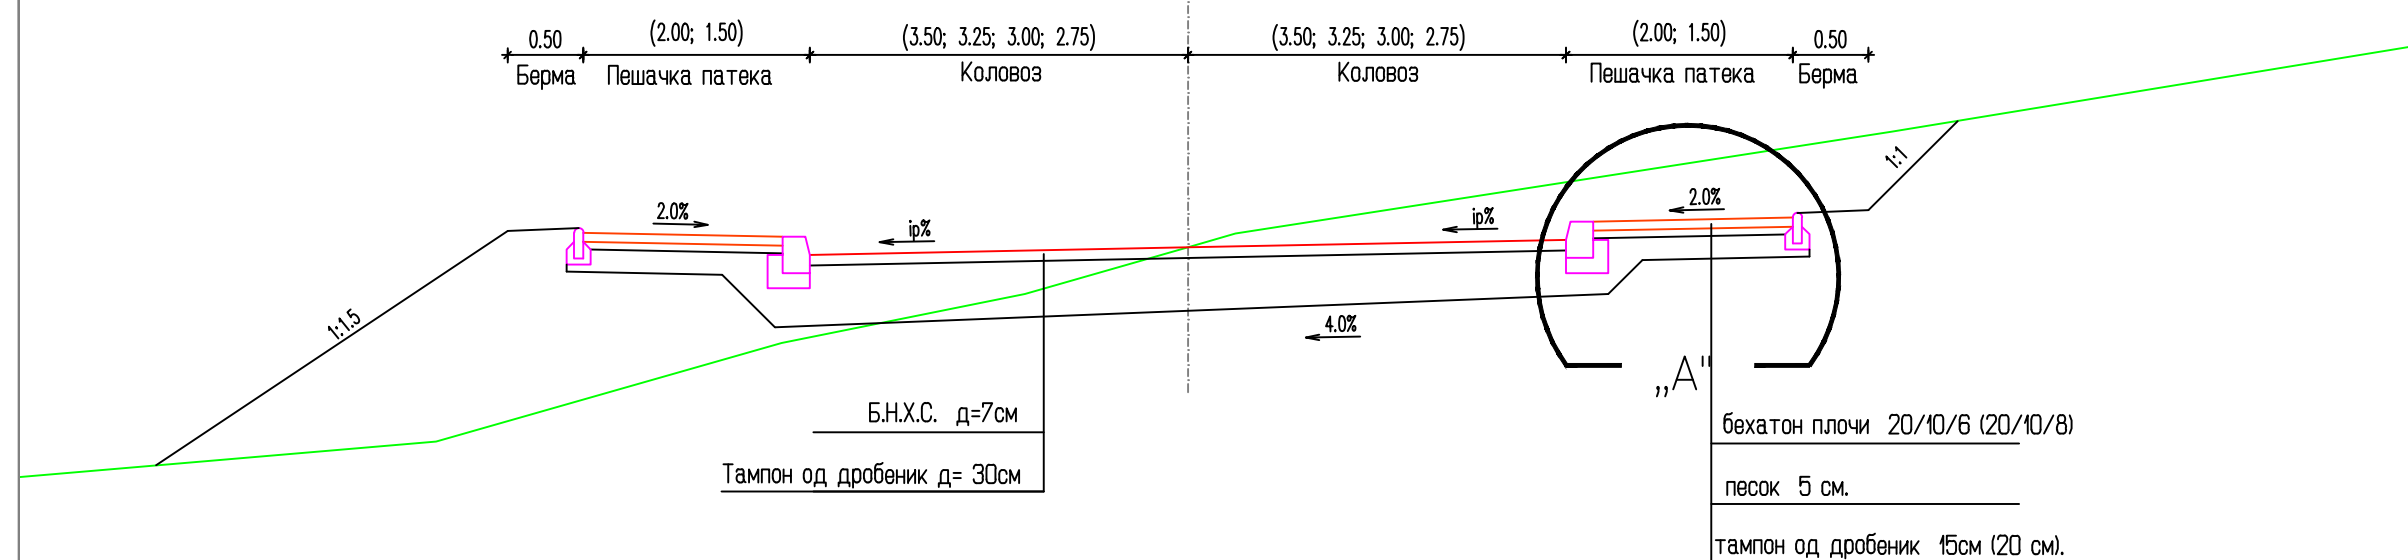
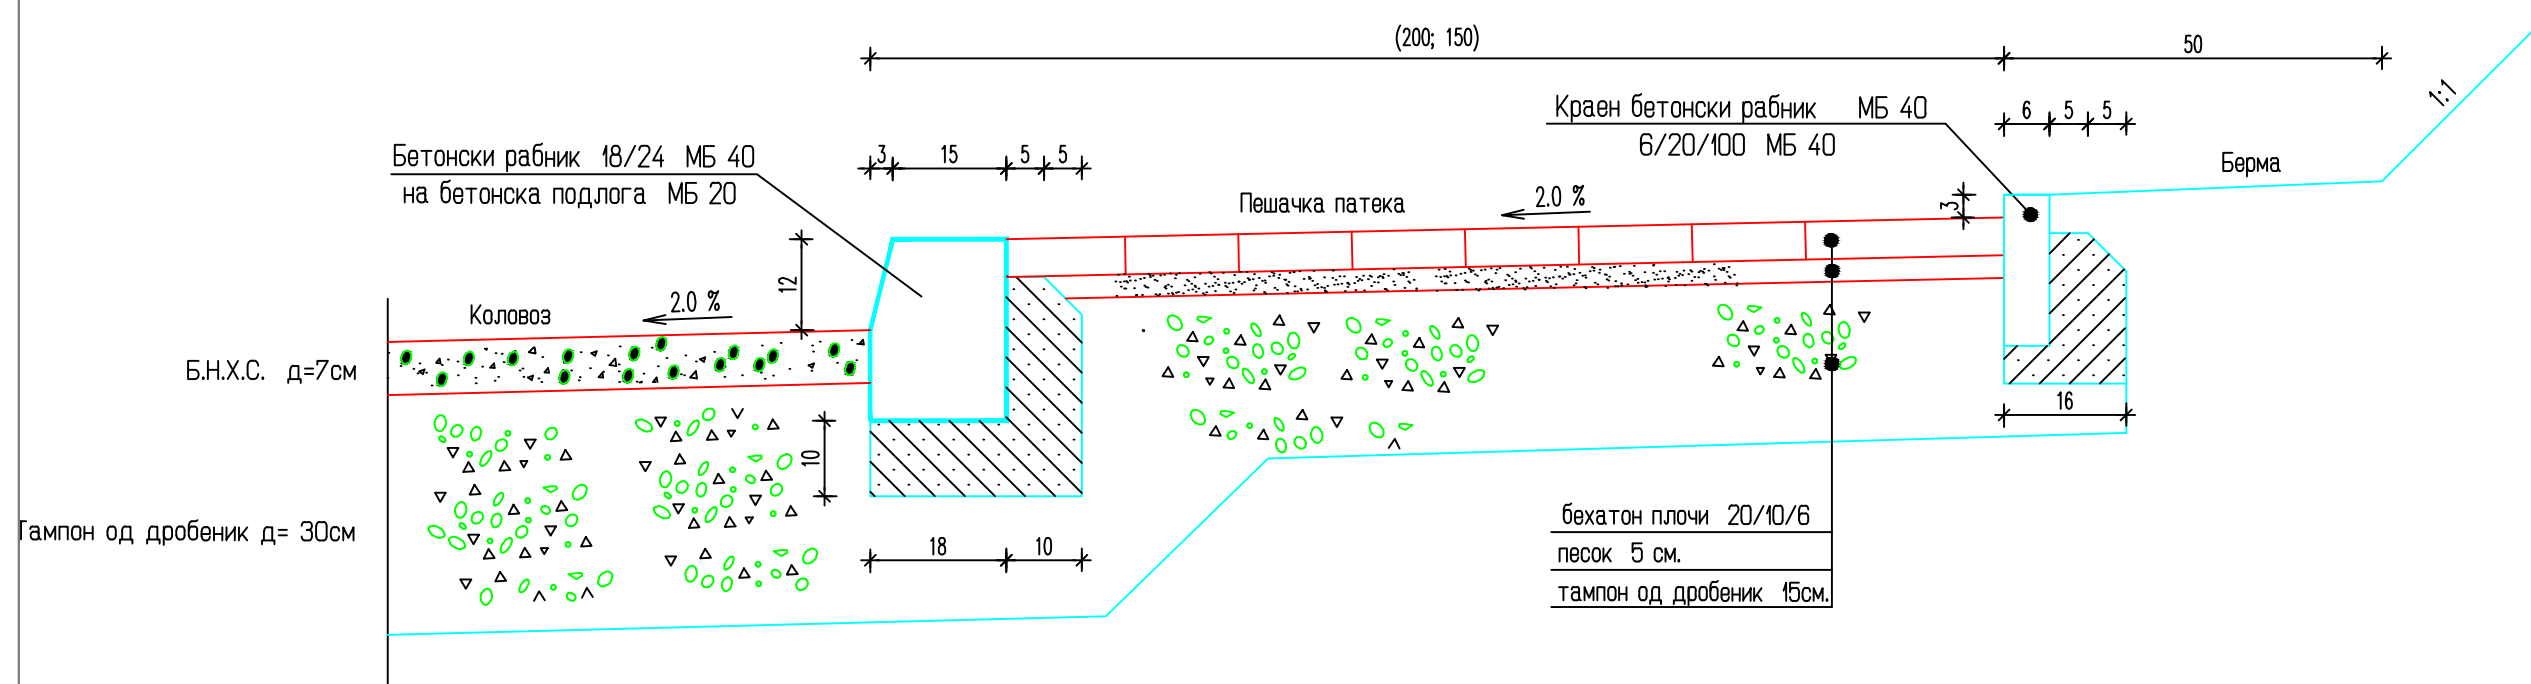

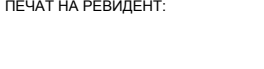


### НОРМАЛЕН НАПРЕЧЕН ПРОФИЛ ВО ЗАСЕК, M=1:50



### ДЕТАЛ "А", M=1:10



<b>ВИАИНГ Доел СКОПЈЕ</b> Ул. „Лондонска“ бр.19 - 30, 1000 Скопје, Република Македонија		ПРОЕКТ: <b>ОСНОВЕН ПРОЕКТ</b>		ОБЈЕКТ: <b>Основен проект за улици:</b> - улица "Бел Камен" - улица "553" - улица "Крак 1" - улица "Крак 2"	
 проектирање, ревизија и консалтинг		ОБЛАСТ НА ПРОЕКТИРАЊЕ: <b>ПАТИШТА</b>		ПЕЧАТ НА ОДГОВОРЕН ПРОЕКТАНТ: 	
ИНВЕСТИТОР: <b>ОПШТИНА КОЧАНИ</b>		ОДГОВОРЕН ПРОЕКТАНТ: <b>Ристе Ристовски, дипл.град.инж.</b>		ПЕЧАТ НА ОДГОВОРЕН ПРОЕКТАНТ: 	
РЕВИЗИЈА / РЕВИДЕНТ:  ПОТПИС НА РЕВИДЕНТ:  ПЕЧАТ НА РЕВИДЕНТ: 		ДАТУМ:  СОРАБОТНИЦИ: <b>Дарко Ристовски, дипл.град.инж.</b>		СОДРЖИНА НА ЛИСТ:  <b>Нормални напречни профили и детали</b>	
ДАТУМ: <b>ДЕКЕМВРИ 2016</b>		РАЗМЕР: <b>M = 1:50; 1:10</b>		ТЕХНИЧКИ БРОЈ НА ПРОЕКТОТ: <b>Г-109/2016</b>	
		ФОРМАТ: <b>580 / 297</b>		ВКУПНО ЛИСТОВИ: <b>1</b>	
				БРОЈ НА ЛИСТ: <b>1</b>	