


PROFIL-1: OS_2
MJERILO 1:1000/100

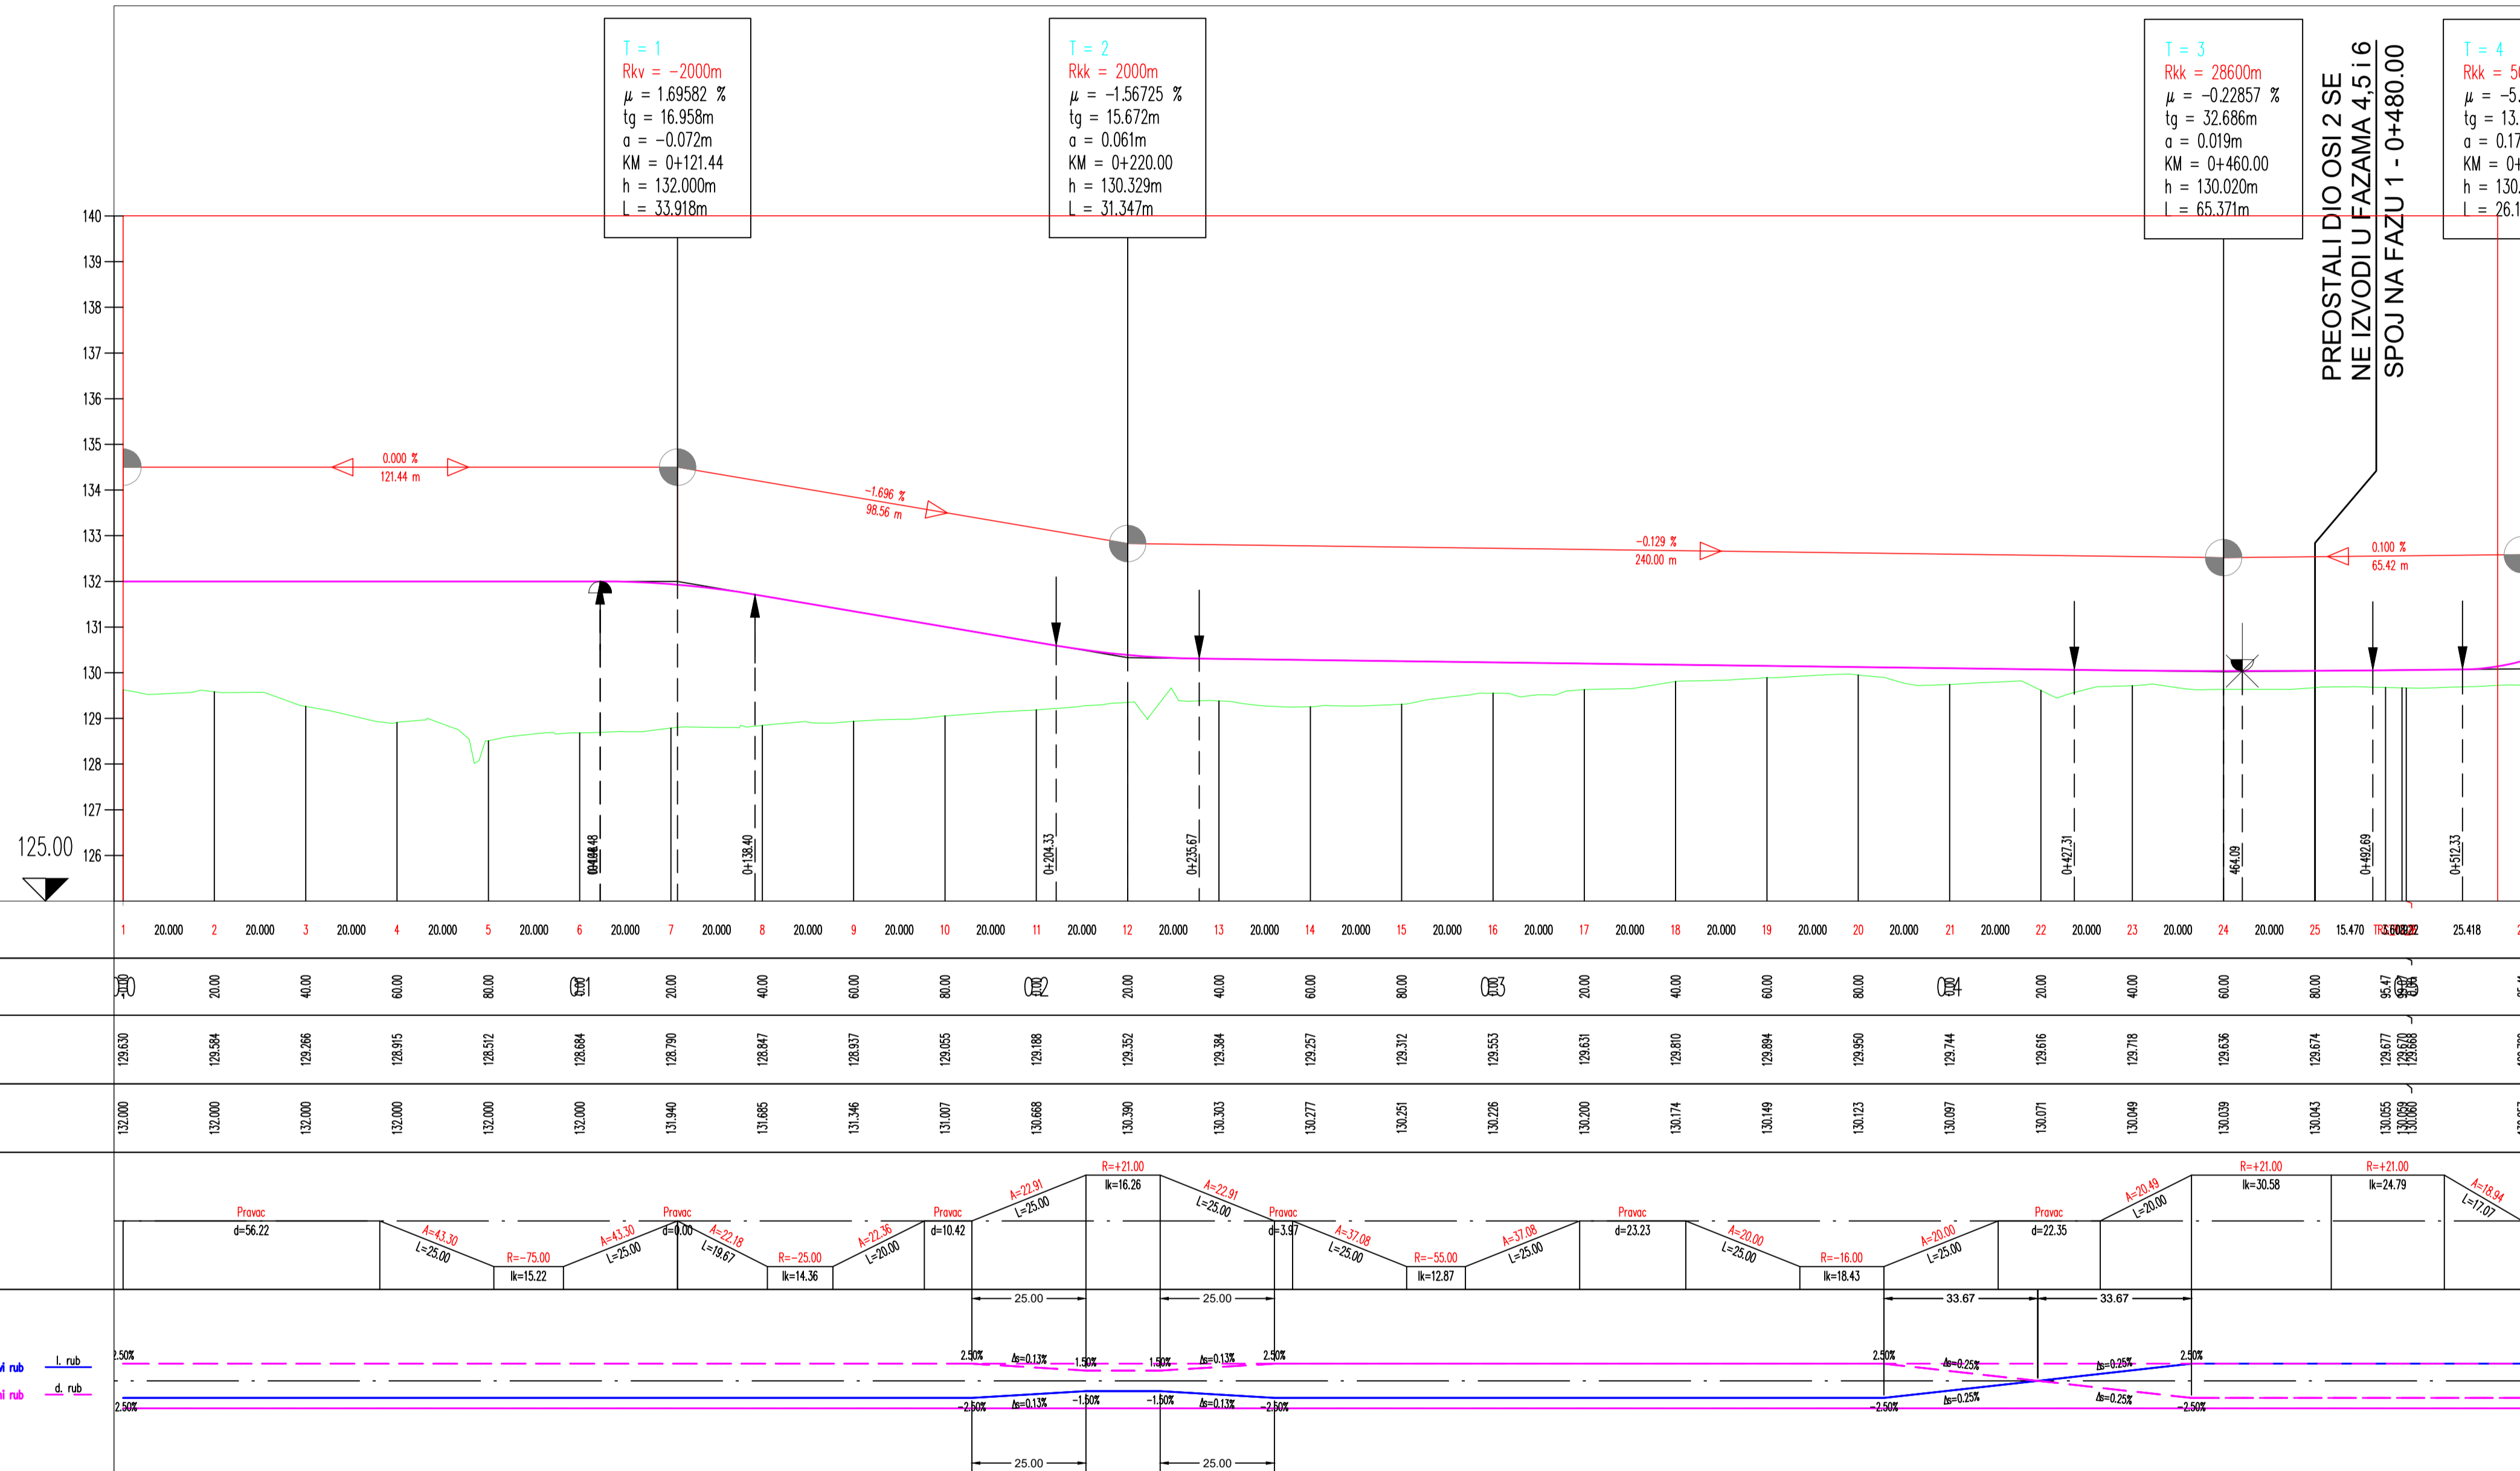

PREOSTALI DIO OSI 2 SE
NE IZVODI U FAZAMA 4.5 I 6
SPOJ NA FAZU 1 - 0+480.00

OZNAKE PROFILA	1	20.000	2	20.000	3	20.000	4	20.000	5	20.000	6	20.000	7	20.000	8	20.000	9	20.000	10	20.000	11	20.000	12	20.000	13	20.000	14	20.000	15	20.000	16	20.000	17	20.000	18	20.000	19	20.000	20	20.000	21	20.000	22	20.000	23	20.000	24	20.000	25	15.470	15.300	22	25.418	27	

Uzdužni presjek OS-2

revizije:

opis revizije:

napomene:
- ovaj nacrt uz ostale (građevinski, električarski, strojarski, ...) sastavljeni je dio izvedbenog projekta i vrijedi samo kao dio te cjeline i ne služi za izvođenje

MARKO DABROVIĆ
glavni projektant
mag.ing.aedif.
Ovlašteni inženjer arhitekta
A 4017

HRVATSKA KOMORA INŽENJERA GRAĐEVINARSTVA
Josip Pavlek
mag.ing.aedif.
Ovlašteni inženjer građevinarstva
G 5129

±0,00=130,00 m.n.m.

glavni projektant: Marko Dabrović, dia
projektant: Josip Pavlek, mag.ing.aedif.
nacrt izradio: Josip Pavlek, mag.ing.aedif.
nacrt pregledao: Boris Leović, struč.spec.ing.aedif.
Roko Grcić, mag.ing.aedif.
Tea Lukićević, mag.ing.aedif.

projektantski ured: C5 koncept d.o.o., Kraljeva 16, 10000 Zagreb
odgovorna osoba: Boris Leović, struč.spec.ing.aedif.

gradivina: Proizvodni i razvojni-istraživački kampus Rimaac
k.č.br. 965, k.o. Kerestinec

investitor: Rimaac Group d.o.o., Ljubljanska 7, 10 431 Sveta Nedelja

etapa: Etapa 1 / Faza 4.5.6
vrsta projekta: Građevinski i prometni projekt
razina razrada: Izvedbeni projekt

sadržaj priloga: Uzdužni presjek OS-2 (0+0.00 - 0+500.00)

zaj. ozn. projekta: 285-1.4_6-22
br. projekta: 2022-05
datum: listopad, 2022.

mjerilo: 1:1000/100
list: IZ-e11456-PR-012